




Rezidencia  
Alžbetina


## KOMERČNÝ 1.NP PRIESTOR KP1C

### 185,23 m<sup>2</sup>


1	ZÁDVERIE	4,4 m <sup>2</sup>
2	WC	5,16 m <sup>2</sup>
3	UPRATOVAČKA	2,85 m <sup>2</sup>
4	KOMERČNÝ PRIESTOR	21,69 m <sup>2</sup>
5	KOMERČNÝ PRIESTOR	36,3 m <sup>2</sup>
6	KOMERČNÝ PRIESTOR	66,9 m <sup>2</sup>
7	KOMERČNÝ PRIESTOR	29,13 m <sup>2</sup>
8	KOMERČNÝ PRIESTOR	18,8 m <sup>2</sup>
<b>CELKOVÁ PLOCHA:</b>		<b>185,23 m<sup>2</sup></b>

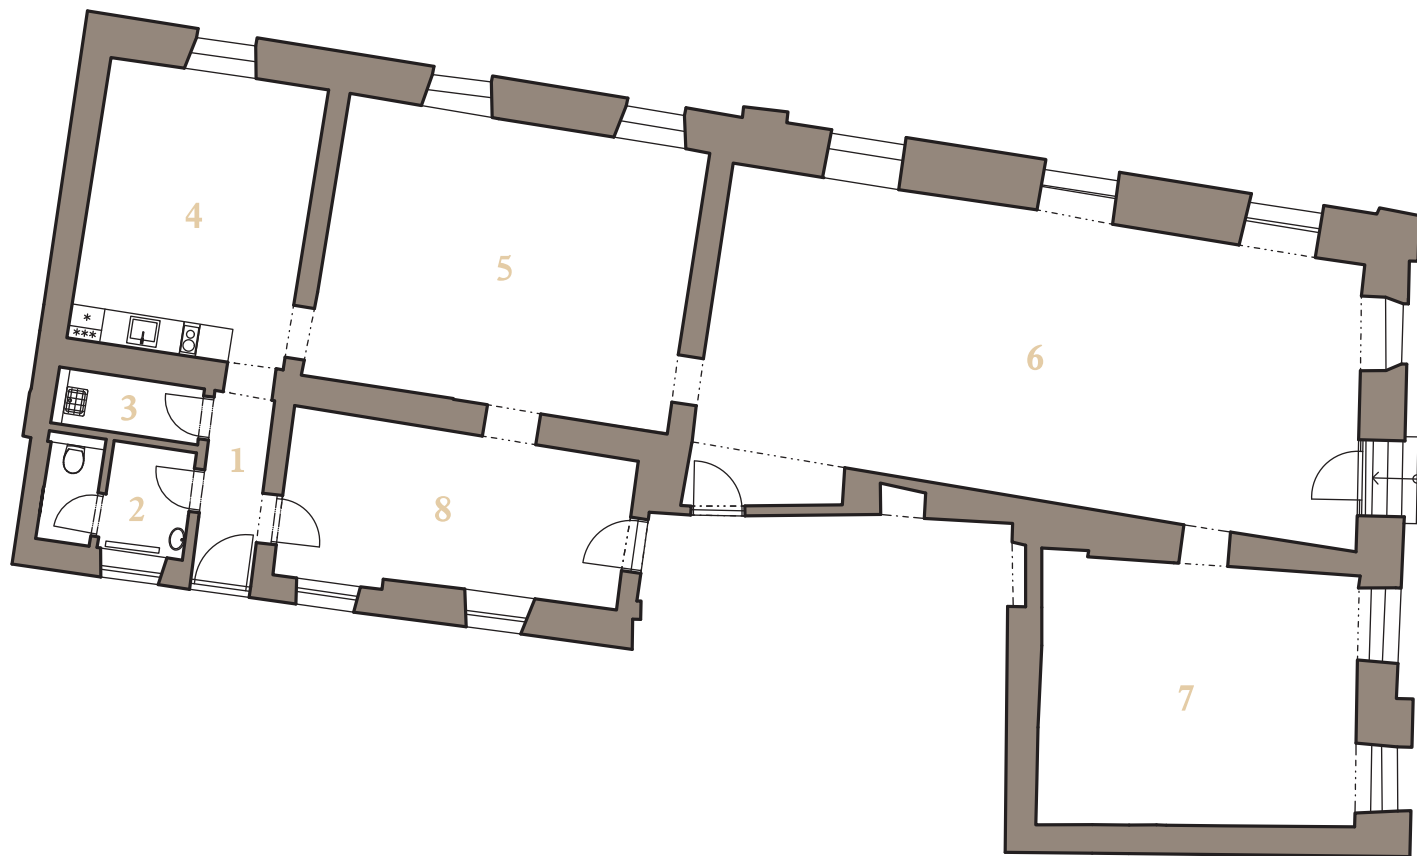

ALŽBETINA

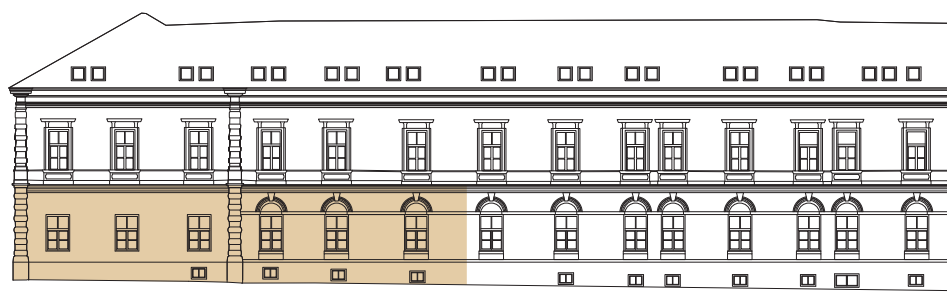

MOYZESOVA

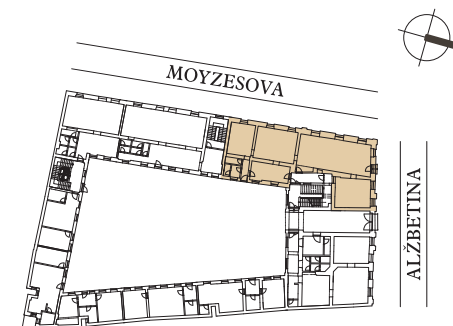

ALŽBETINA

[info@alzbetina.sk](mailto:info@alzbetina.sk)  
[www.alzbetina.sk](http://www.alzbetina.sk)



**REZIDENCIA ALŽBETINA.** Plochy jednotlivých miestností a ďalšie informácie uvedené v tomto katalógovom liste sú orientačného charakteru a nie sú pre investora záväzné. Vyobrazené zariadenie a vybavenie bytu alebo nebytového priestoru, ako sú nábytok, kuchynská linka, vstavané skrine a domáce spotrebiče, nie sú predmetom dodania. Rozsah dodania je špecifikovaný v zmluve. Investor si vyhradzuje právo na úpravy.