




Rezidencia
Alžbetina

PARKOVACIE MIESTA 1.NP

POČET PARKOVACÍCH MIEST: 12

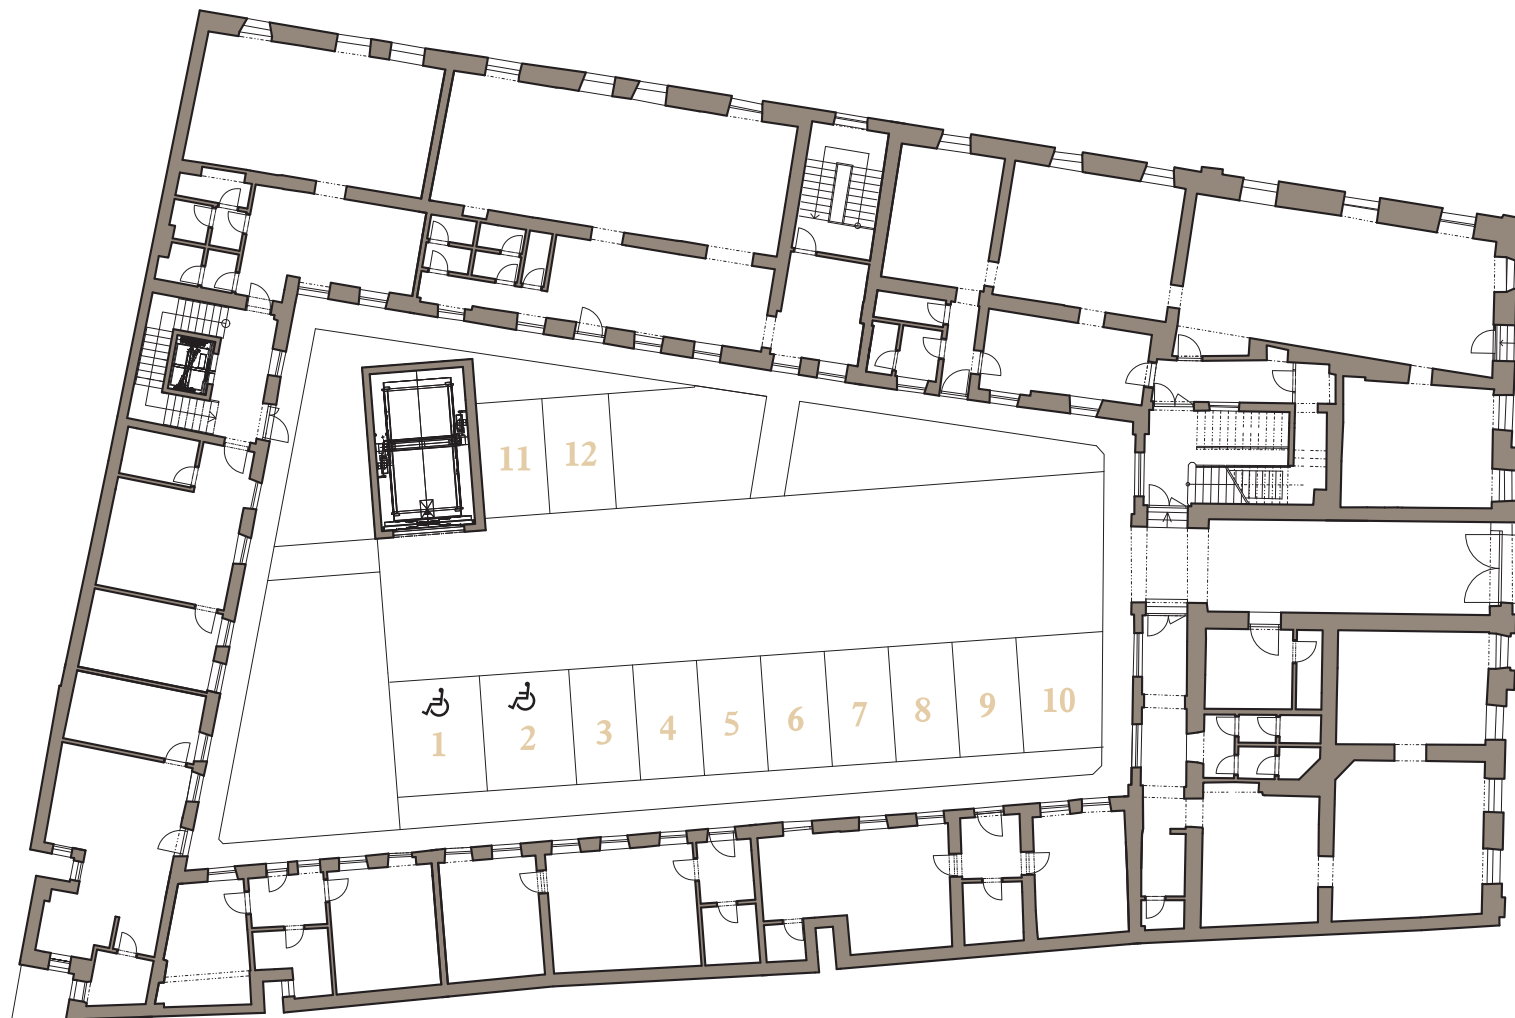

info@alzbetina.sk
www.alzbetina.sk



REZIDENCIA ALŽBETINA. Plochy jednotlivých miestností a ďalšie informácie uvedené v tomto katalógovom liste sú orientačného charakteru a nie sú pre investora záväzné. Vyobrazené zariadenie a vybavenie bytu alebo nebytového priestoru, ako sú nábytok, kuchynská linka, vstavané skrine a domáce spotrebiče, nie sú predmetom dodania. Rozsah dodania je špecifikovaný v zmluve. Investor si vyhradzuje právo na úpravy.