


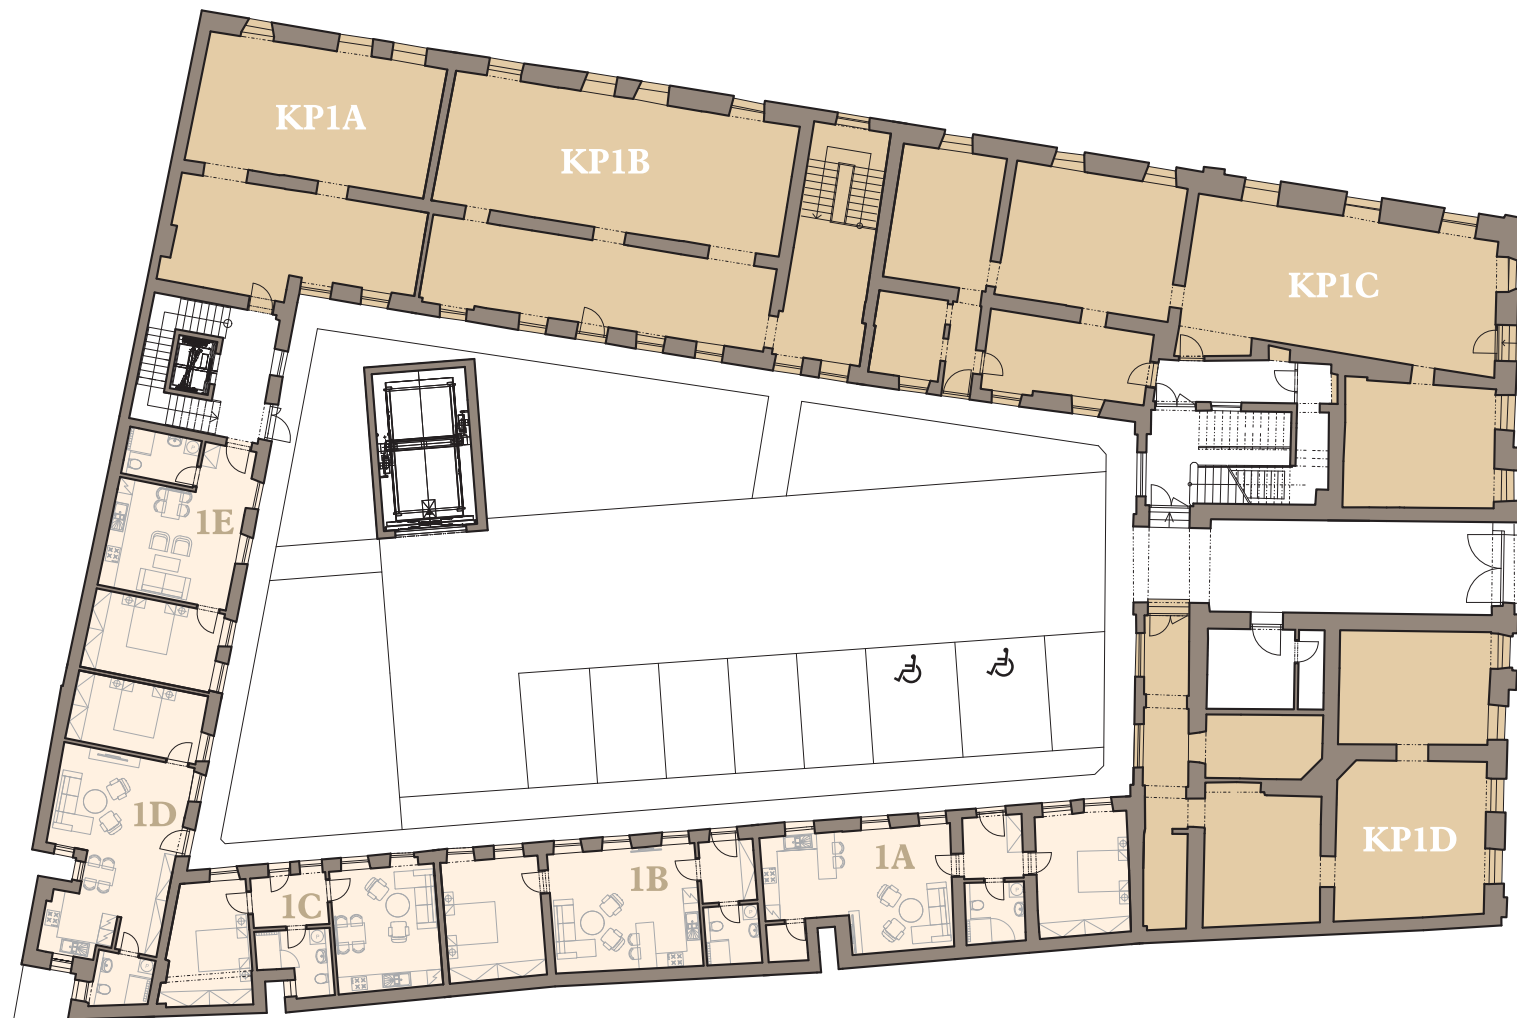

Rezidencia
Alžbetina

BYTOVÉ A KOMERČNÉ 1.NP PRIESTORY

KP1A KOMERČNÝ PRIESTOR	86,6 m ²
KP1B KOMERČNÝ PRIESTOR	134,9 m ²
KP1C KOMERČNÝ PRIESTOR	186,4 m ²
KP1D KOMERČNÝ PRIESTOR	120,2 m ²
1A BYT	59,9 m ²
1B BYT	55,0 m ²
1C APARTMÁN	46,6 m ²
1D APARTMÁN	54,3 m ²
1E APARTMÁN	47,0 m ²



info@alzbetina.sk
www.alzbetina.sk



REZIDENCIA ALŽBETINA. Plochy jednotlivých miestností a ďalšie informácie uvedené v tomto katalógovom liste sú orientačného charakteru a nie sú pre investora záväzné. Vyobrazené zariadenie a vybavenie bytu alebo nebytového priestoru, ako sú nábytok, kuchynská linka, vstavané skrine a domáce spotrebiče, nie sú predmetom dodania. Rozsah dodania je špecifikovaný v zmluve. Investor si vyhradzuje právo na úpravy.