


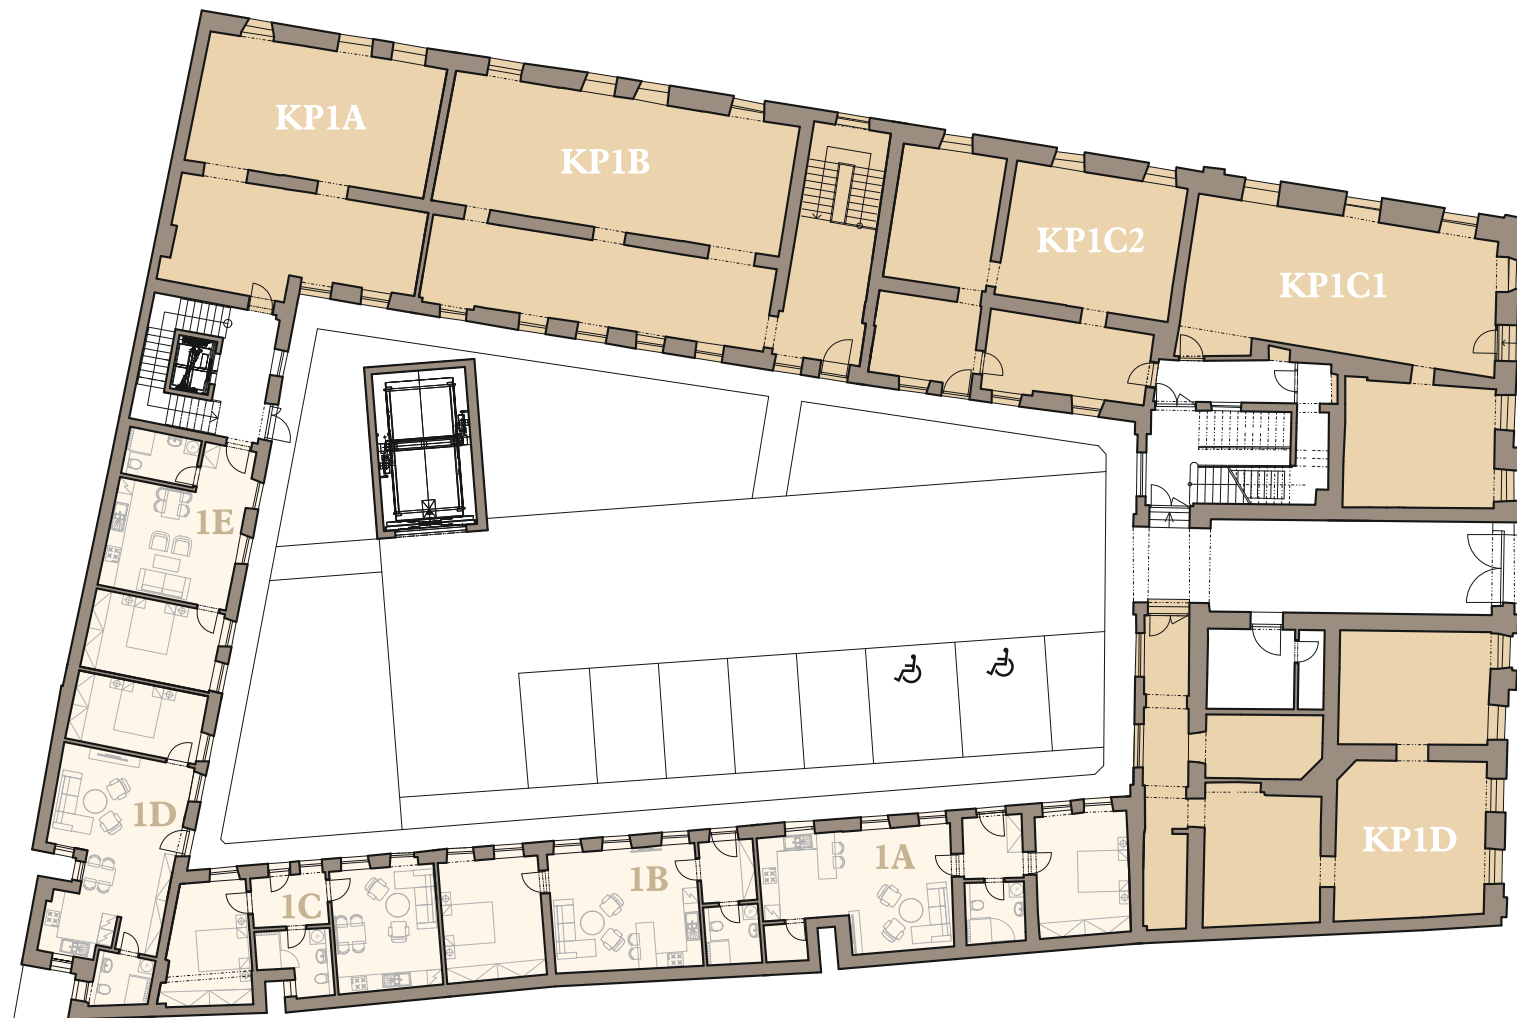

Rezidencia
Alžbetina

BYTOVÉ A KOMERČNÉ 1.NP PRIESTORY

KP1A	KOMERČNÝ PRIESTOR	86,6 m ²
KP1B	KOMERČNÝ PRIESTOR	237,3 m ²
KP1C1	KOMERČNÝ PRIESTOR	95,7 m ²
KP1C2	KOMERČNÝ PRIESTOR	90,7 m ²
KP1D	KOMERČNÝ PRIESTOR	120,2 m ²
1A	BYT	60,5 m ²
1B	BYT	55,5 m ²
1C	APARTMÁN	46,6 m ²
1D	APARTMÁN	54,3 m ²
1E	APARTMÁN	47,0 m ²



info@alzbetina.sk
www.alzbetina.sk



REZIDENCIA ALŽBETINA. Plochy jednotlivých miestností a ďalšie informácie uvedené v tomto katalógovom liste sú orientačného charakteru a nie sú pre investora záväzné. Vyobrazené zariadenie a vybavenie bytu alebo nebytového priestoru, ako sú nábytok, kuchynská linka, vstavané skrine a domáce spotrebiče, nie sú predmetom dodania. Rozsah dodania je špecifikovaný v zmluve. Investor si vyhradzuje právo na úpravy.