


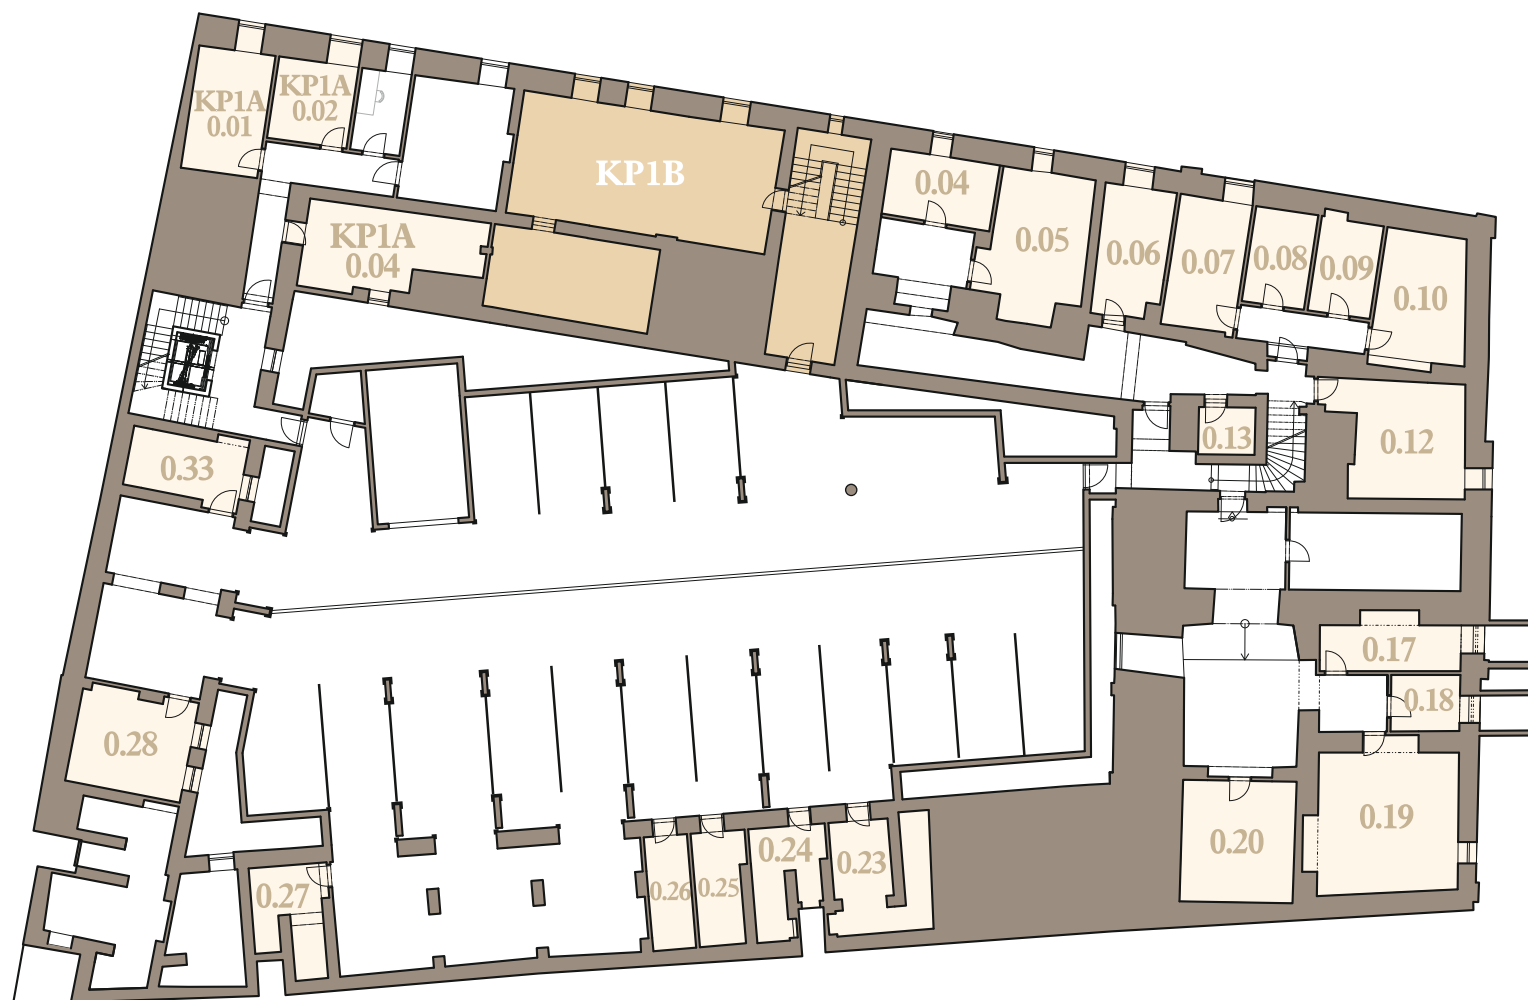

Rezidencia
Alžbetina

KOMERČNÝ PRIESTOR 1.PP A SKLADY

KP1A 0.01	SKLAD	15,1 m ²
KP1A 0.02	SKLAD	10,4 m ²
KP1A 0.04	SKLAD	20,7 m ²
KP1B	KOMERČNÝ PRIESTOR	237,3 m ²
0.04	SKLAD	13,7 m ²
0.05	SKLAD	22,5 m ²
0.06	SKLAD	14,0 m ²
0.07	SKLAD	15,1 m ²
0.08	SKLAD	9,5 m ²
0.09	SKLAD	9,7 m ²
0.10	SKLAD	18,9 m ²
0.12	SKLAD	22,7 m ²
0.13	SKLAD	4,2 m ²
0.17	SKLAD	11,7 m ²
0.18	SKLAD	6,1 m ²
0.19	SKLAD	32,5 m ²
0.20	SKLAD	21,84 m ²
0.23	SKLAD	16,4 m ²
0.24	SKLAD	10,0 m ²
0.25	SKLAD	8,4 m ²
0.26	SKLAD	7,8 m ²
0.27	SKLAD	10,8 m ²
0.28	SKLAD	18,3 m ²
0.33	SKLAD	11,01 m ²



info@alzbetina.sk
www.alzbetina.sk



REZIDENCIA ALŽBETINA. Plochy jednotlivých miestností a ďalšie informácie uvedené v tomto katalógovom liste sú orientačného charakteru a nie sú pre investora záväzné. Vyobrazené zariadenie a vybavenie bytu alebo nebytového priestoru, ako sú nábytok, kuchynská linka, vstavané skrine a domáce spotrebiče, nie sú predmetom dodania. Rozsah dodania je špecifikovaný v zmluve. Investor si vyhradzuje právo na úpravy.