


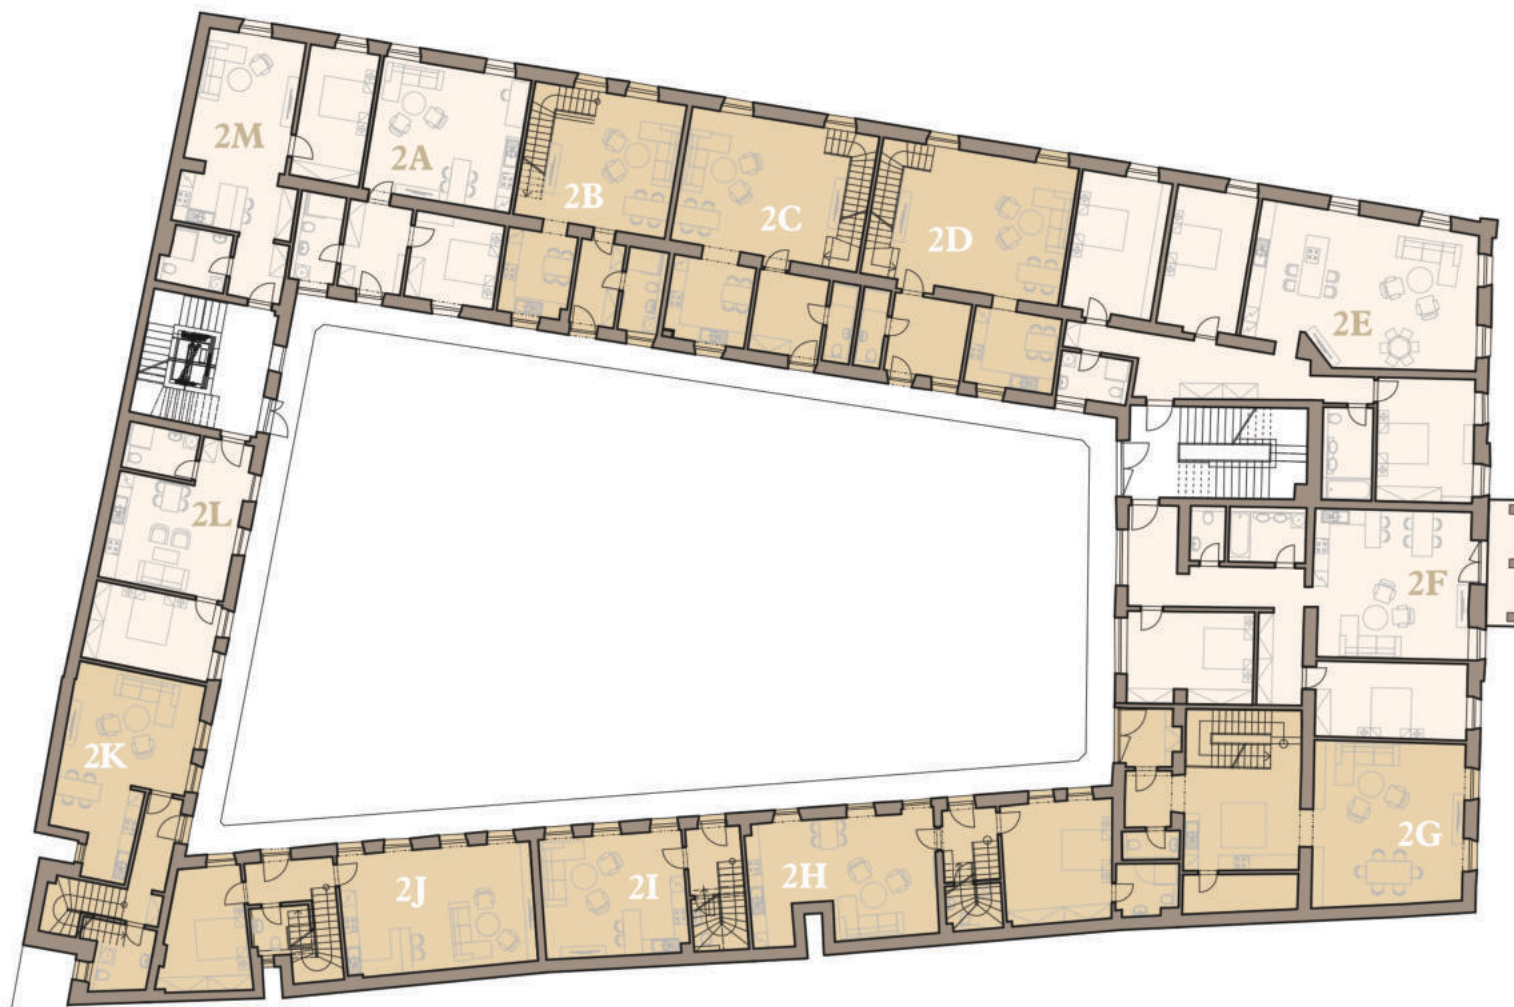

Rezidencia  
Alžbetina

## BYTOVÉ PRIESTORY 2.NP

2A BYT	58,6 m <sup>2</sup>
2B MEZONETOVÝ BYT	130,7 m <sup>2</sup>
2C MEZONETOVÝ APARTMÁN	124,9 m <sup>2</sup>
2D MEZONETOVÝ APARTMÁN	130,0 m <sup>2</sup>
2E BYT	141,4 m <sup>2</sup>
2F APARTMÁN	111,9 m <sup>2</sup>
2G MEZONETOVÝ APARTMÁN	166,1 m <sup>2</sup>
2H MEZONETOVÝ APARTMÁN	117,0 m <sup>2</sup>
2I MEZONETOVÝ BYT	84,2 m <sup>2</sup>
2J MEZONETOVÝ APARTMÁN	107,1 m <sup>2</sup>
2K MEZONETOVÝ APARTMÁN	110,4 m <sup>2</sup>
2L APARTMÁN	46,7 m <sup>2</sup>
2M BYT	58,5 m <sup>2</sup>



info@alzbetina.sk  
www.alzbetina.sk



**REZIDENCIA ALŽBETINA.** Plochy jednotlivých miestností a ďalšie informácie uvedené v tomto katalogovom liste sú orientačného charakteru a nie sú pre investora záväzné. Vyobrazené zariadenie a vybavenie bytu alebo nebytového priestoru, ako sú nábytok, kuchynská linka, vstavané skrine a domáce spotrebiče, nie sú predmetom dodania. Rozsah dodania je špecifikovaný v zmluve. Investor si vyhradzuje právo na úpravy.