




Rezidencia  
Alžbetina

## BYTOVÉ A KOMERČNÉ 1.NP PRIESTORY

KP1A KOMERČNÝ PRIESTOR	84,4 m <sup>2</sup>
KP1B KOMERČNÝ PRIESTOR	131,7 m <sup>2</sup>
KP1C KOMERČNÝ PRIESTOR	185,23 m <sup>2</sup>
KP1D KOMERČNÝ PRIESTOR	118,8 m <sup>2</sup>
1A APARTMÁN	60,5 m <sup>2</sup>
1B APARTMÁN	55,0 m <sup>2</sup>
1C APARTMÁN	46,6 m <sup>2</sup>
1D APARTMÁN	54,3 m <sup>2</sup>
1E APARTMÁN	47,0 m <sup>2</sup>

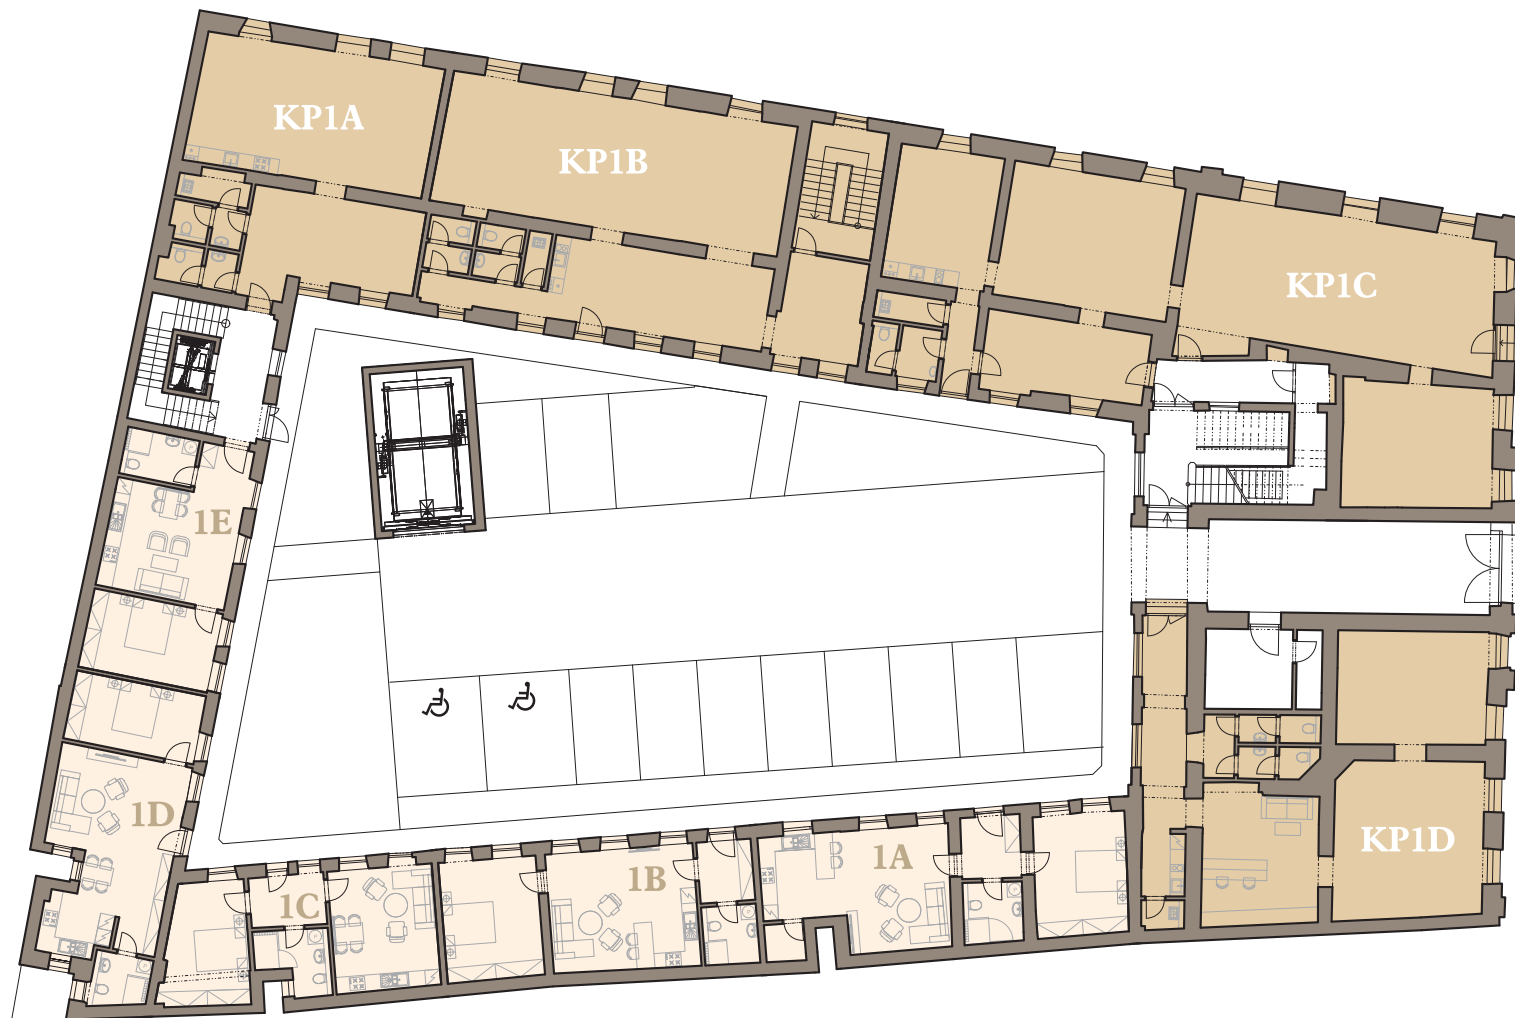

info@alzbetina.sk  
www.alzbetina.sk



**REZIDENCIA ALŽBETINA.** Plochy jednotlivých miestností a ďalšie informácie uvedené v tomto katalógovom liste sú orientačného charakteru a nie sú pre investora záväzné. Vyobrazené zariadenie a vybavenie bytu alebo nebytového priestoru, ako sú nábytok, kuchynská linka, vstavané skrine a domáce spotrebiče, nie sú predmetom dodania. Rozsah dodania je špecifikovaný v zmluve. Investor si vyhradzuje právo na úpravy.